


Szkie orientacji

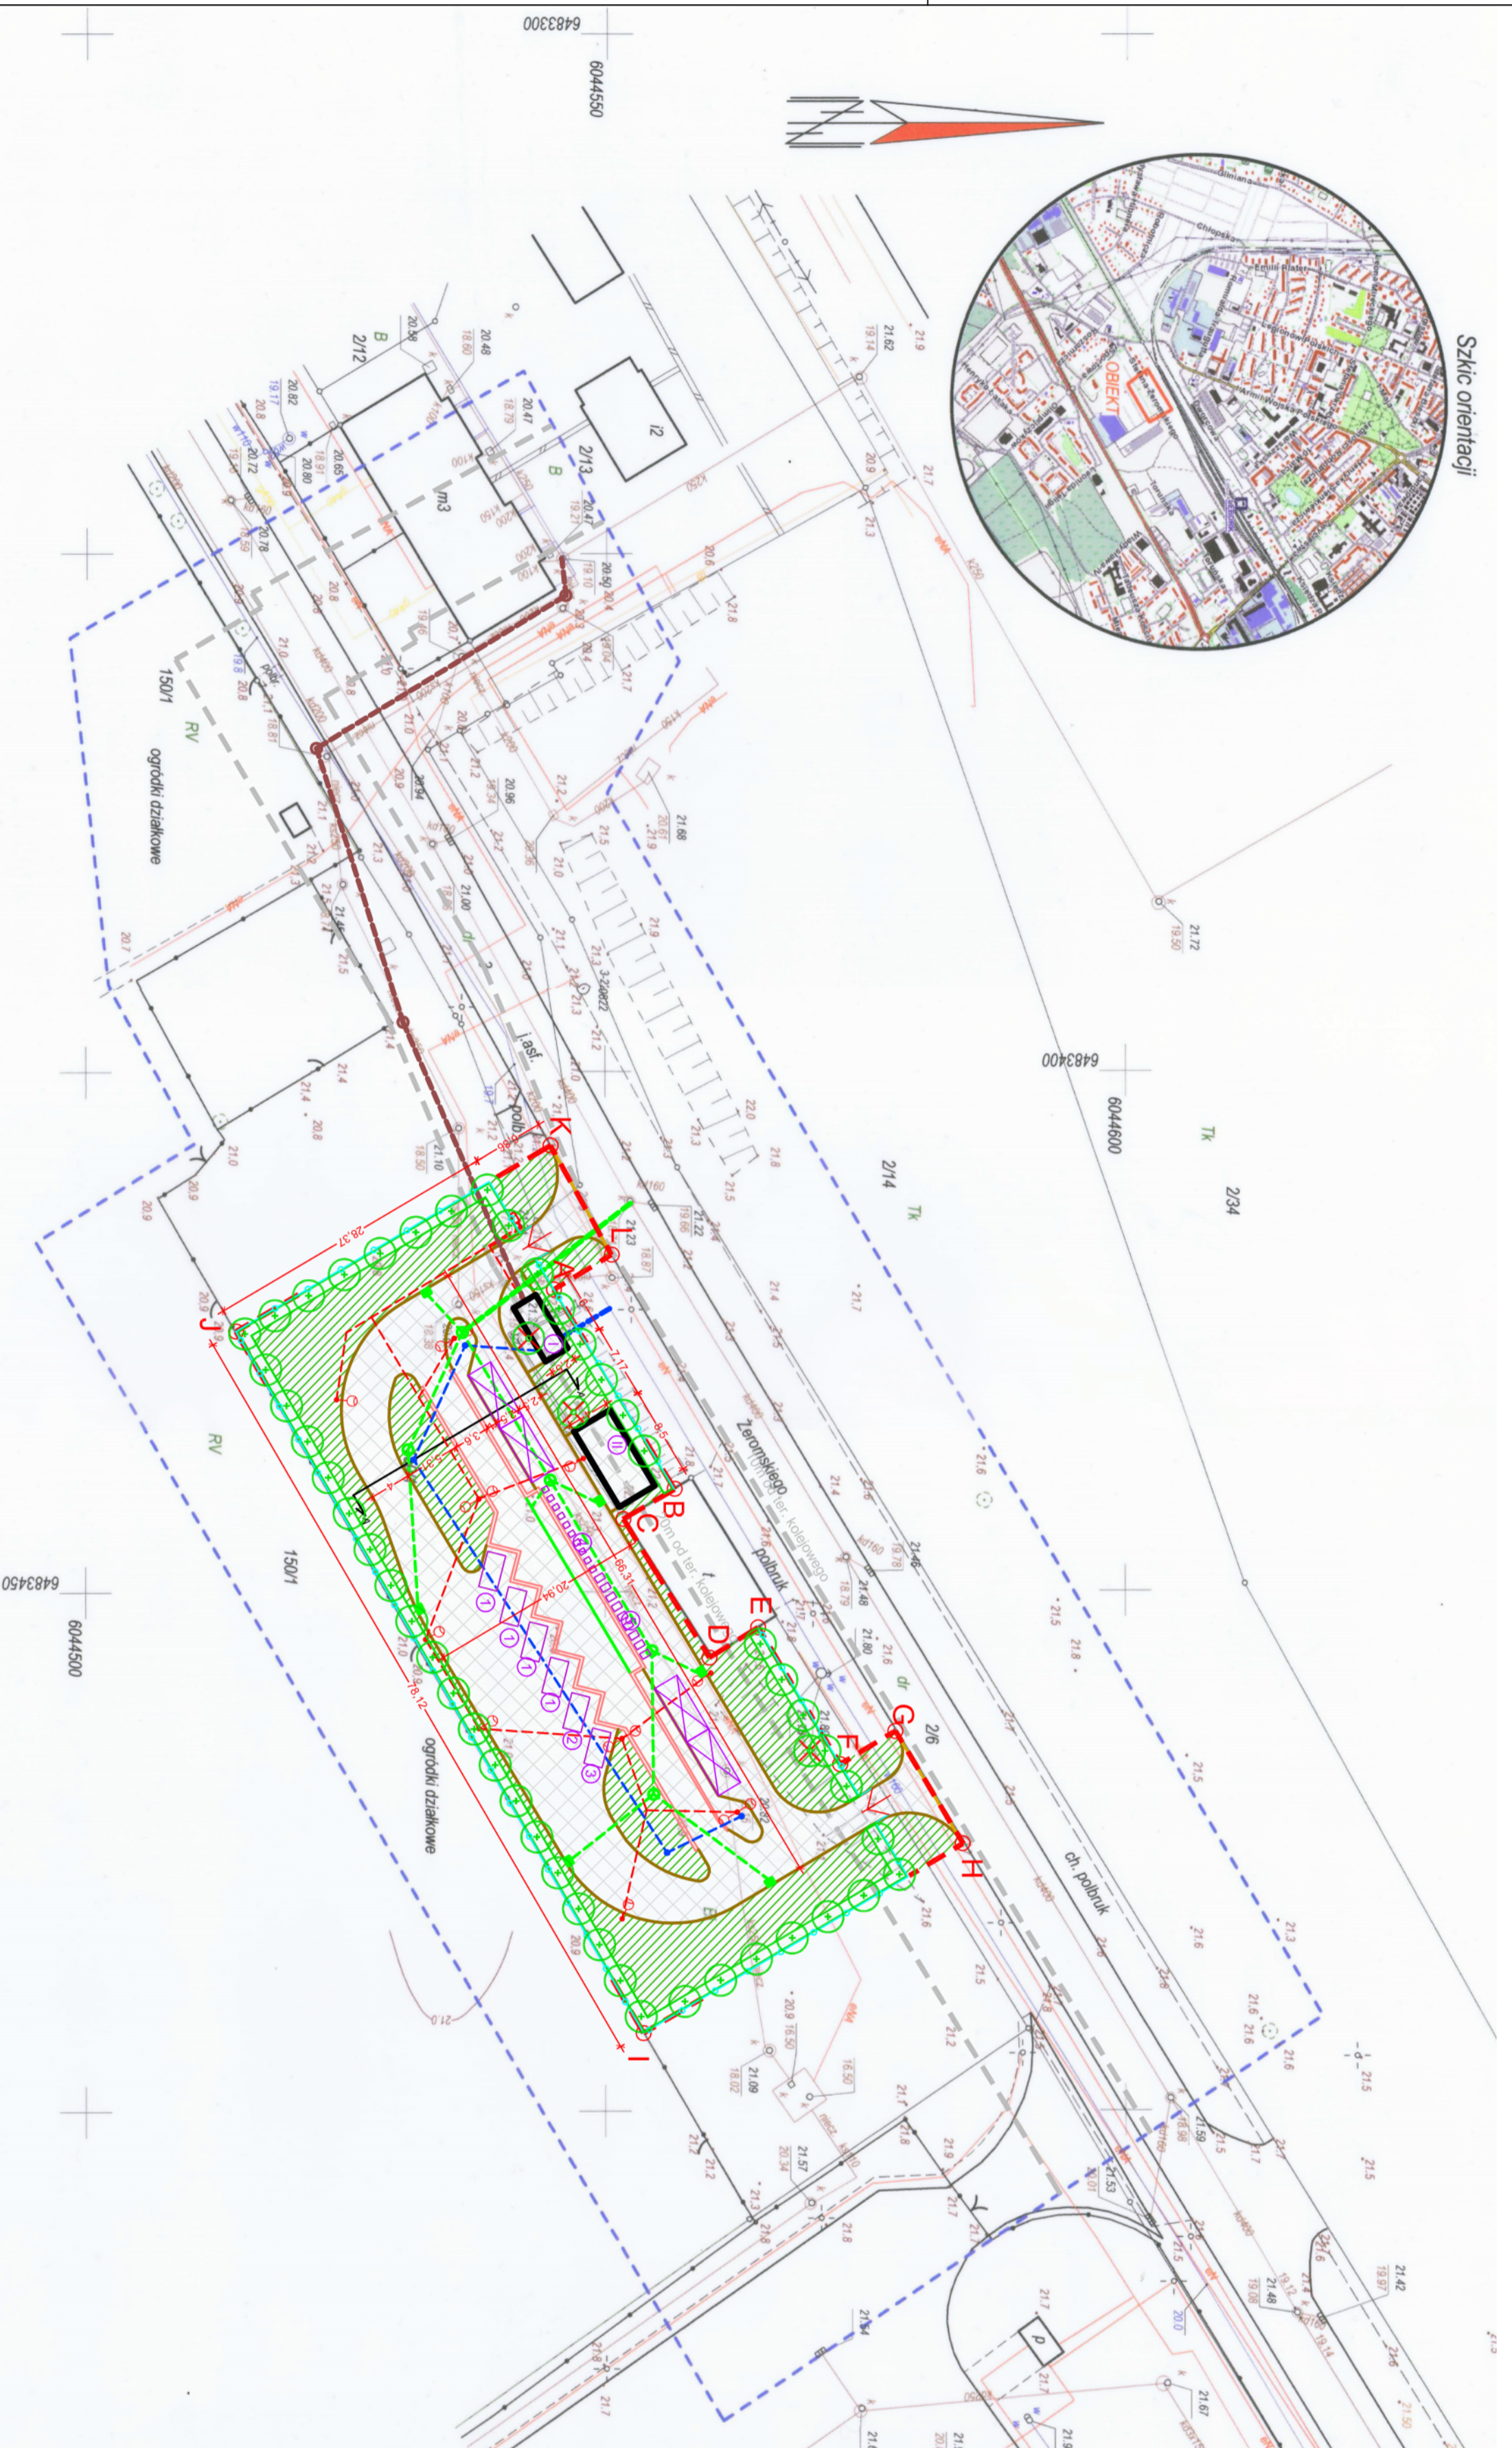

MAPA DO CELÓW PROJEKTOWYCH

SPORZĄDZONA NA PODSTAWIE KOPII MAPY ZASADNICZEJ ORAZ POMIARU UZUPEŁNIĄCEGO W PAŹDZIERNIKU 2016 R.

skala 1:500
miasło Lębork (220801_1)
obr. 11 (0011) Żeromskiego
dz. 150/1

woj. Pomorskie

ID 6640.1338.2016

mapa sporządzona na podstawie licencji nr 6640.1338.2016_2208_K05

Układ współrzędnych płaskich: "2000" strona 6
Układ wysokościowy: Kronstadt 1996
zakres opracowania

stan aktualizacji mapy na dzień 17.10.2016r.

Wykonanie niniejszej mapy nie było poprzedzone
odszukaniem znaków granicznych oraz ustaleniami
dotyczącymi ewentualnych służebności gruntowych obciążających
grunty położone w granicach projektowanej inwestycji budowlanej.

GEODETA UPRAWNIONY

Stawomir Odrzywąż-Panowicz

Nr upraw. 1877



STAROSTWO POWIATOWE
w LĘBORKU
Wydział Urbanist. i Dokumentacji Projektowej
ul. Powstańców 4, 84-300 Lębork
tel. 059 862 18 73, 059 862 39 56

Podstawą się, że niniejszy dokument został opracowany w wyniku prac geodezyjnych i kartograficznych, których rezultaty zawiera operat techniczny wpisany do ewidencji materiałów geodezyjnych i kartograficznych	Organ prowadzący państwowy zasób geodezyjny i kartograficzny	SPRACOWNIA LĘBORSKI
Identyfikator ewidencyjny materiału zasobu - operatu technicznego	P.2208.2016.1552	
Data wpisania operatu technicznego do ewidencji materiałów zasobu	7.11.2016	
Imię, nazwisko i podpis osoby reprezentującej organ	M. Janiak	

Nie wyklucza się istnienia w terenie różniczeń urządzeń podziemnych dla których brak było informacji branżowych i nie zostały odnotowane w czasie inwentaryzacji geodezyjnej.

W obszarze objętym opracowaniem nie ma obowiązkujących projektów sieci uzbrojenia terenu
Lp. 7.11.2016, M. Janiak

gracza opracowania	
ogrodzenia	
forma wyłozna	
konkretny	
konkretny na oddziały posagowane - 4 szt.	
konkretny na oddziały w pełni opłacone - 1 szt.	
konkretny na g. 1 szt.	
pojemniki o pojemności 1200 - 10 szt.	
pojemniki o pojemności 2400 - 9 szt.	
drzewa projektowane	
drzewa do wycięcia (na podst. odr. opr.)	
zeleni do wycięcia	
zeleni do wycięcia	
konkretny betonowy 20x15 - 12 m	
konkretny betonowy 20x15 - 4 m	
mur oporowy	
ramakierstwa - koczka betonowa szara	
przebiega kanalizacji sanitarnej (na podst. odr. opr.)	
przebiega kanalizacji deszczowej (na podst. odr. opr.)	
zewnętrzna instalacja kanalizacji deszczowej	
wypal kanalizacji deszczowej	
składowiska	
obładzenia betonowe	
przebiega wodociągowej (na podst. odr. opr.)	
zewnętrzna instalacja wodociągowa, zamek	
złocza kalibrowe (na podst. odr. opr.)	
zewnętrzna instalacja elektryczna	
liniowy odzime	

oświadczam, iż treść mapy do celów projektowych na której wykonano projekt zagospodarowania terenu jest zgodna z treścią mapy zarejestrowanej w ODCG pod numerem P.2208.2016.1552

mgr inż. arch. Maciej Szpilewicz

uprawnienia w specjalności architektonicznej do projektowania bez ograniczeń nr 460/POOKK/2011

JEDNOSTKA PROJEKTOWA:

SZPILEWICZ ARCHITEKCI

al. Wolności 44/2
84-300 Lębork
www.szpilewicz.pl
tel. 59 723 55 50
biuro@szpilewicz.pl

INWESTOR:

Gmina Miasto Lębork
ul. Armii Krajowej 14, 84-300 Lębork

NAZWA INWESTYCJI:

Budowa Punktu Selektywnej Zbiórki Odpadów Komunalnych

LOKALIZACJA INWESTYCJI:

ul. Żeromskiego
dz. nr 216.3.150/1, obr. 11

GŁÓWNY PROJEKTANT:	mgr inż. arch. Maciej Szpilewicz	
ZESPÓŁ PROJEKTOWY: <td>mgr szt. mgr inż. arch. Michał Batorski mgr inż. Lukasz Rudnicki</td> <td>tech. Mariyna Wilczyńska stud. Daniel Pekka</td>	mgr szt. mgr inż. arch. Michał Batorski mgr inż. Lukasz Rudnicki	tech. Mariyna Wilczyńska stud. Daniel Pekka
Branża:	Architektura	
Projektant: <td>mgr inż. arch. Maciej Szpilewicz uprawnienia w specjalności architektonicznej do projektowania bez ograniczeń nr 460/POOKK/2011</td> <td></td>	mgr inż. arch. Maciej Szpilewicz uprawnienia w specjalności architektonicznej do projektowania bez ograniczeń nr 460/POOKK/2011	
Projektant: <td>mgr inż. Tomasz Gałka uprawnienia do projektowania bez ograniczeń w specjalności drogowej nr PDM0172/PWOD/06</td> <td></td>	mgr inż. Tomasz Gałka uprawnienia do projektowania bez ograniczeń w specjalności drogowej nr PDM0172/PWOD/06	
Projektant: <td>mgr inż. Małgorzata Mazurkiewicz upr. do projekt. bez ogr. w specjalin. instalacji w zakresie sieci, instalacji i urządzeń elektrycznych</td> <td></td>	mgr inż. Małgorzata Mazurkiewicz upr. do projekt. bez ogr. w specjalin. instalacji w zakresie sieci, instalacji i urządzeń elektrycznych	
Projektant: <td>inż. Jerzy Kubiacki upr. do projekt. bez ogr. w specjalin. instalacji w zakresie sieci, instalacji i urządzeń elektrycznych</td> <td></td>	inż. Jerzy Kubiacki upr. do projekt. bez ogr. w specjalin. instalacji w zakresie sieci, instalacji i urządzeń elektrycznych	
Faza projektu: <td>PROJEKT BUDOWLANY</td> <td></td>	PROJEKT BUDOWLANY	
Skala: <td>1:500</td> <td></td>	1:500	
Tytuł rysunku: <td>Projekt zagospodarowania terenu</td> <td></td>	Projekt zagospodarowania terenu	
Nr rysunku: <td>075-C-00-R01</td> <td>Data: 11.2016</td>	075-C-00-R01	Data: 11.2016
Nr strony: <td>6</td> <td></td>	6	